


Схема

границ прилегающей территории, на которой не допускается розничная
продажа алкогольной продукции,

Центр культуры

с. Шебалино, ул. Советская 11 а

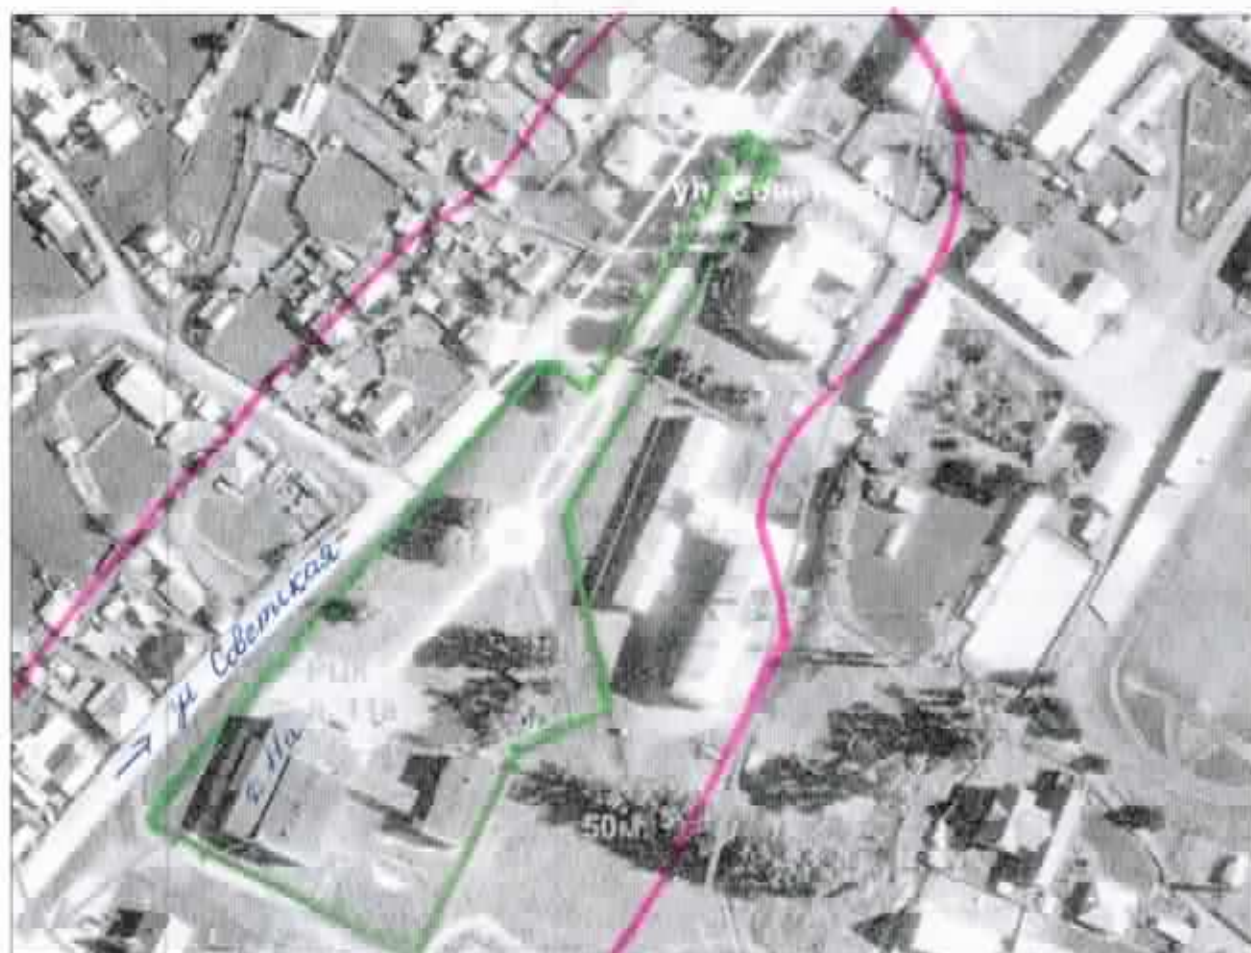

Масштаб 1:2000

 - Территория дома культуры

 - Граница прилегающей территории