


Схема

границ прилегающей территории, на которой не допускается розничная
продажа алкогольной продукции,

МБДОУ детский сад «Алтынсай»

Шебалинский район

ул.Советская 15

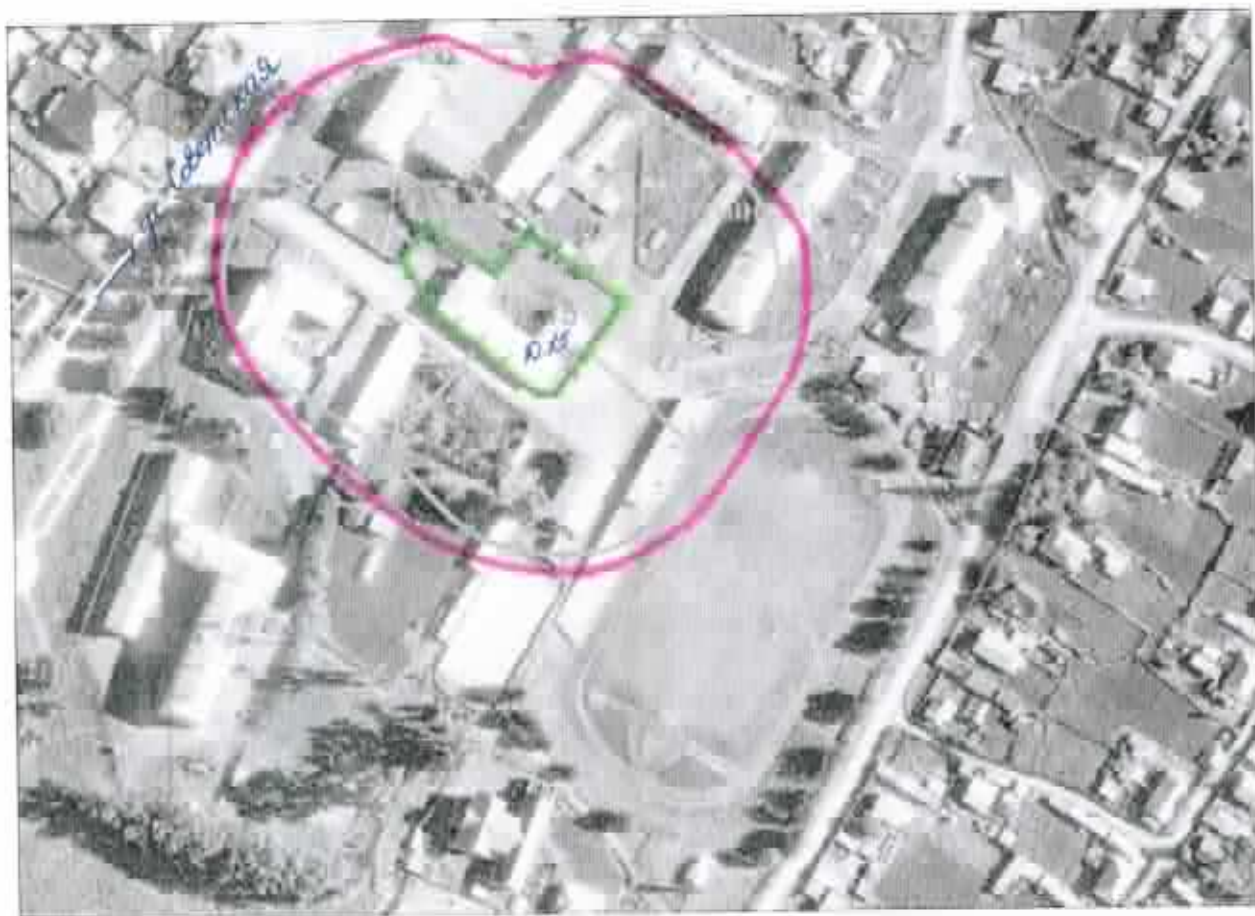

Масштаб 1:2000

 - Территория детского сада

 - Граница прилегающей территории