


Схема
границ прилегающей территории, на которой не допускается розничная
продажа алкогольной продукции,
Ярмарка
с. Шебалино, ул.Советская 49

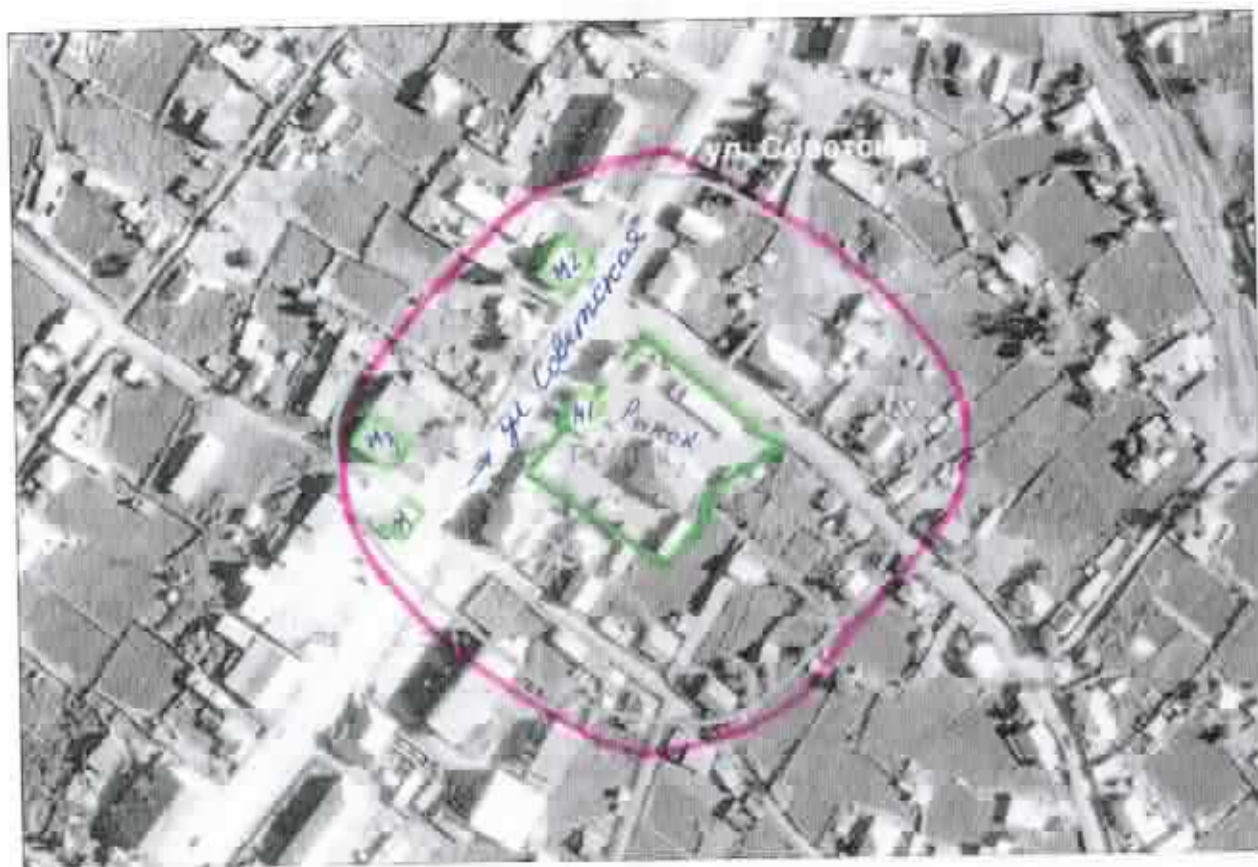

Масштаб 1:2000

 - Территория рынка

 - Граница прилегающей территории

 - Магазины, ул. Советская 80а/15

 - Магазины, ул. Советская, 51

 - Магазины, ул. Советская, 90

 - Магазины, Советская, 82